


17.12.2019 AULI SKOLE_IDRETTSHALL 3.000

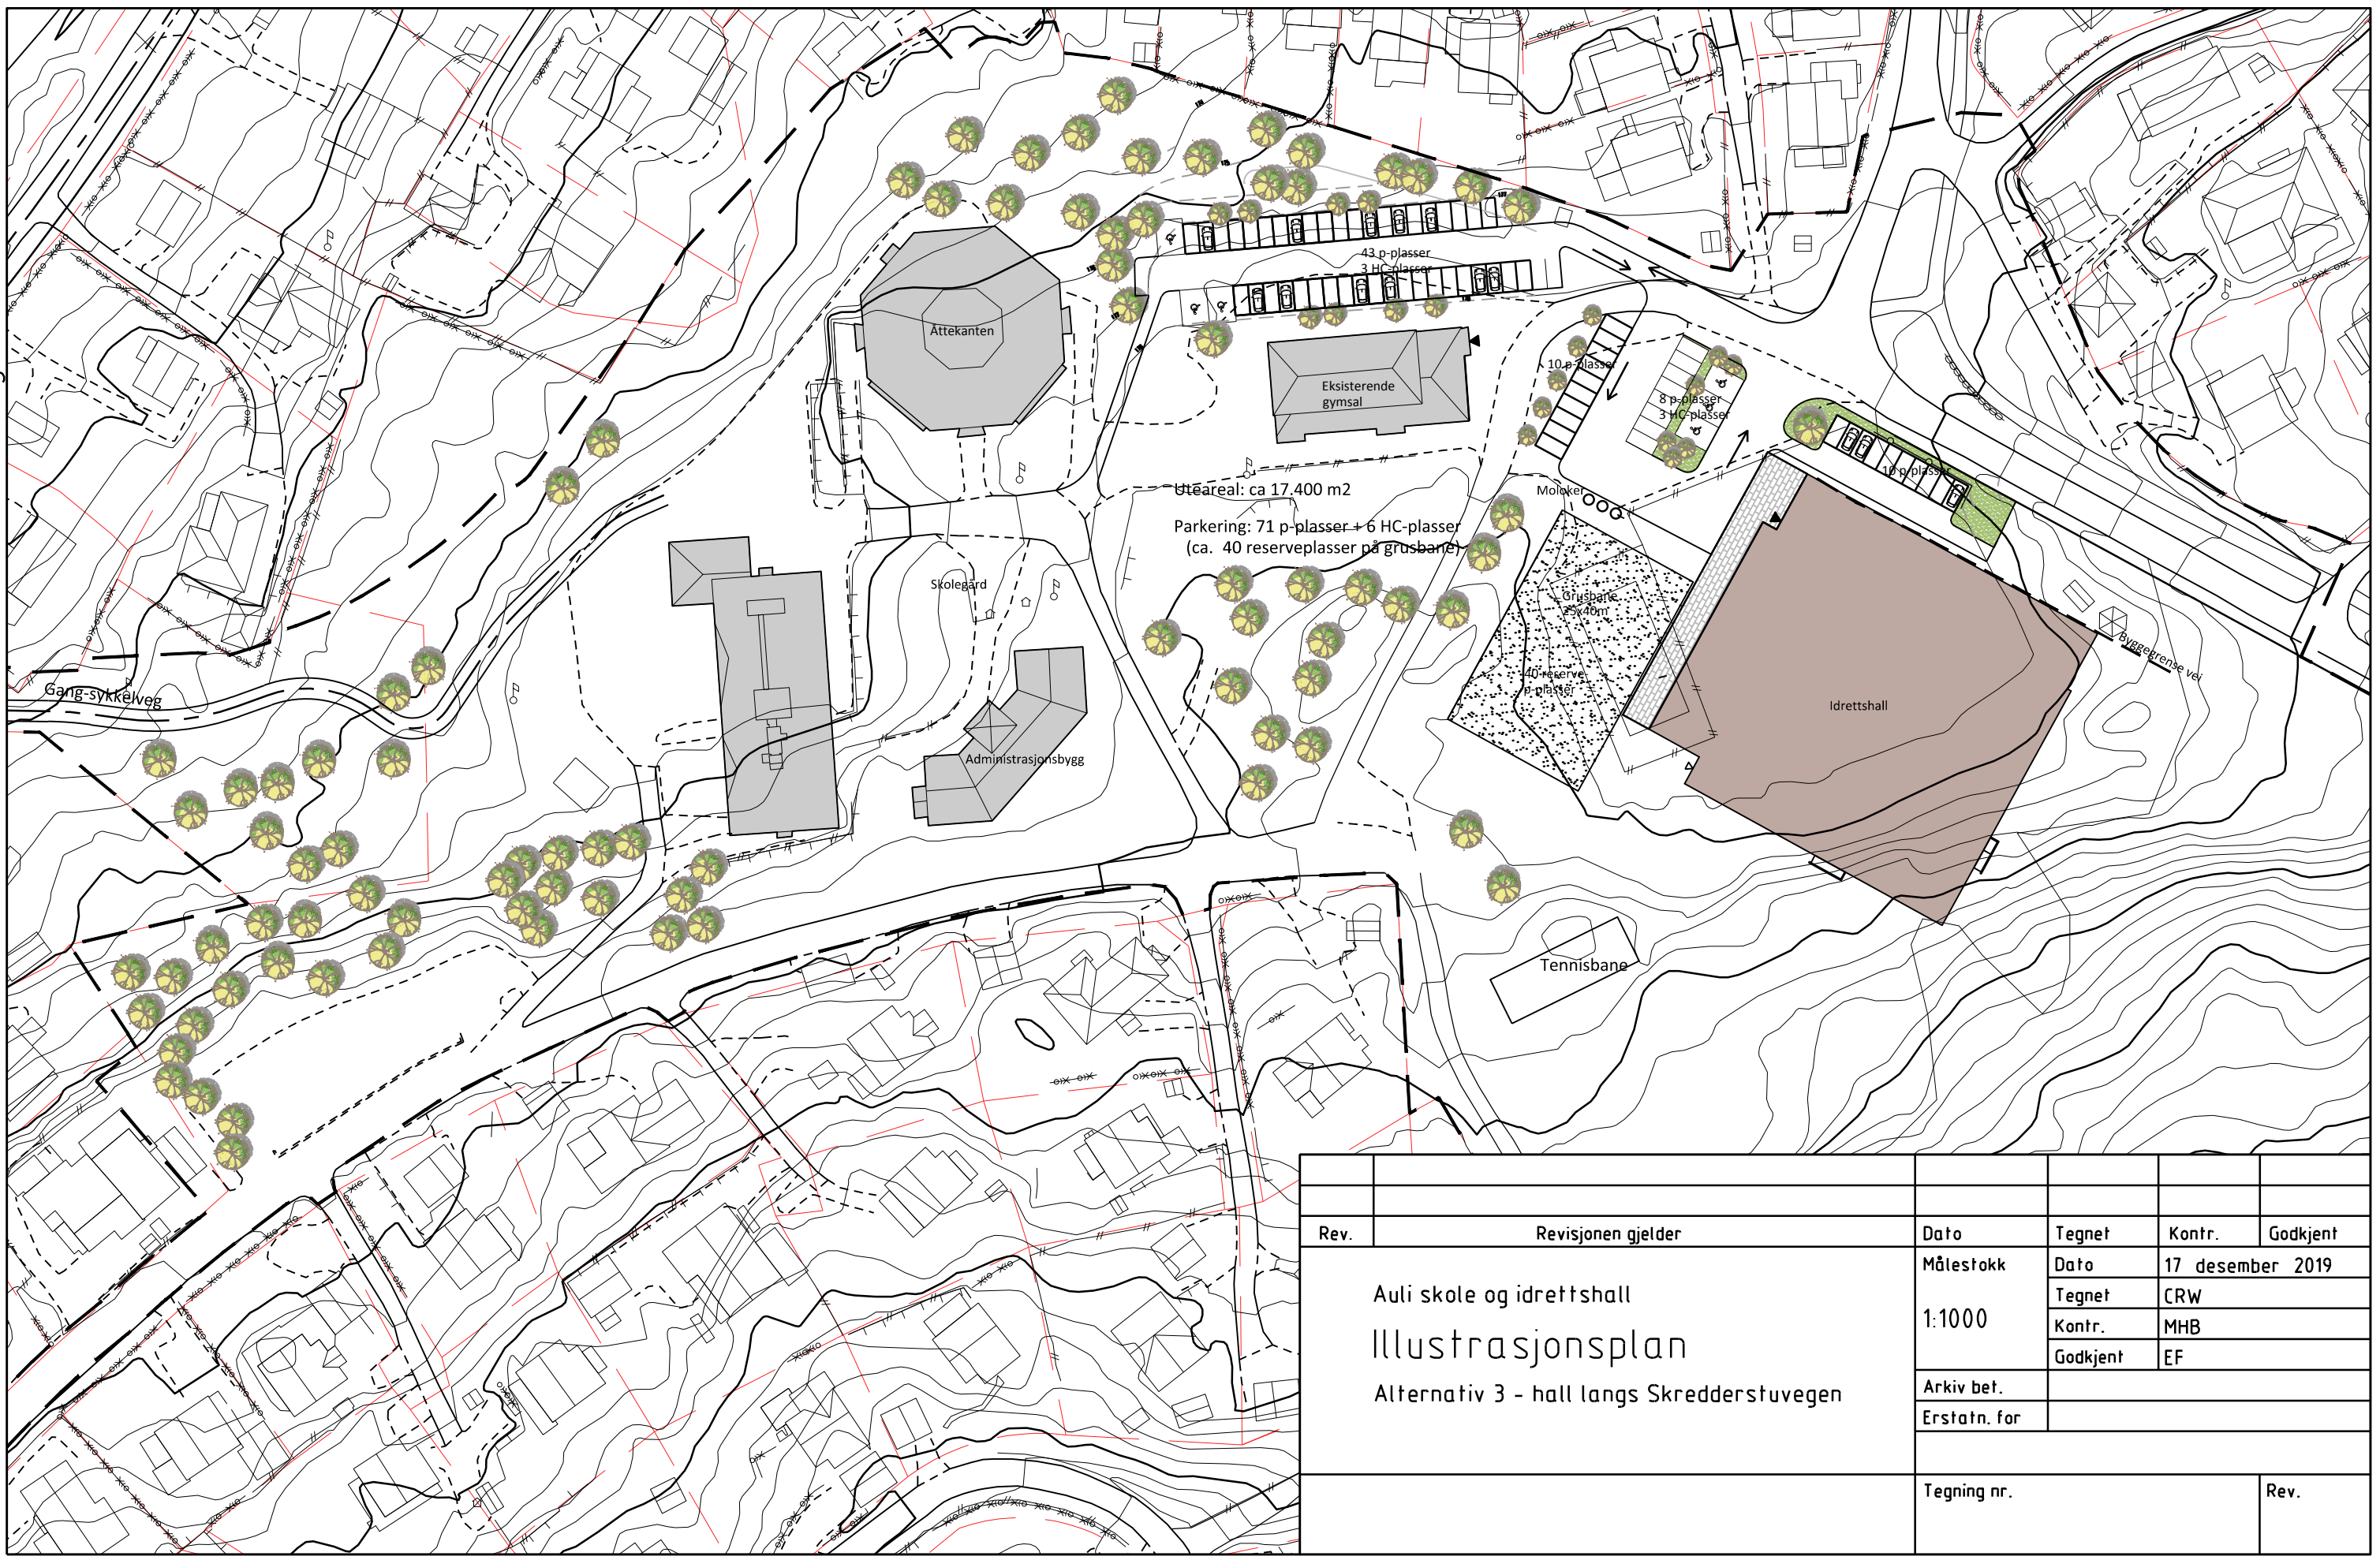

Rev.	Revisjonen gjelder	Dato	Tegnet	Kontr.	Godkjent
	Auli skole og idrettshall Illustrasjonsplan Alternativ 3 - hall langs Skredderstuvegen	Målestokk	Dato	17 desember 2019	
		1:1000	Tegnet	CRW	
			Kontr.	MHB	
			Godkjent	EF	
		Arkiv bet.			
		Erstatn. for			
		Tegning nr.			Rev.