

Tegnforklaring

Reguleringsplan PBL 2008

§12-5. Nr. 1 - Bebyggelse og anlegg

- BKS Boligbebyggelse-konsentrert småhusbebyggelse
- BE Energianlegg
- BRE Renovasjonsanlegg
- BLK Lekeplass

§12-5. Nr. 2 - Samferdselsanlegg og teknisk infrastruktur

- SKV Kjøreveg
- SVT Annen veggrunn - tekniske anlegg
- SPP Parkeringsplasser

§12-6 - Hensynssoner

- Frisikt
- Høyspenningsanlegg (inkl høyspentkabler)

Linjesymbol

- Grense for sikringszone
- Planens begrensning
- Formålgrense
- Byggegrense
- Regulert senterlinje
- Frisiktlinje
- Grense for faresone
- Måle og avstandslinje

Kartopplysninger

Kilde for basiskart: Nes kommune
 Dato for basiskart: 27.11.2017
 Koordinatsystem: UTM sone 32 basert på EUREF89/WGS84
 Høydegrunnlag: NN2000

Ekvidistanse 1 m

Kartmålestokk: 1:1000 m (A3)



Detaljregulering Fjellfoten Vest B12, Gbnr 175/456 Med tilhørende reguleringsbestemmelser

Arealplan-ID:
0236_17063


Forslagstiller:
Romerikshus AS

SAKSBEHANDLING ETTER PLAN- OG BYGNINGSLOVEN

Dato	Revisjon	SAKS-NR.	DATO	SIGN.
Dato	Revisjon			
Dato	Revisjon			
Dato	25.09.2018	Revisjon	Innarbeidet sikringssoner frisikt, målsetting	
Kommunestyret sitt vedtak			20.11.18	
2. gangs behandling i Formannskapet			13.11.18	
Offentlig ettersyn fra 25.06.2018 til 31.08.2018				
1. gangs behandling i Formannskapet			12.06.18	
Kunngjøring av oppstart av planarbeid			20.12.17	ANS
Oppstartsmøte			13.12.17	ANS
PLANEN ER UTARBEIDET AV:			TEGN NR.	DATO
			2974-01	14.05.18
			SIGN.	ANS

Det bekreftes at planen er i samsvar med kommunestyrets vedtak av _____

Dato

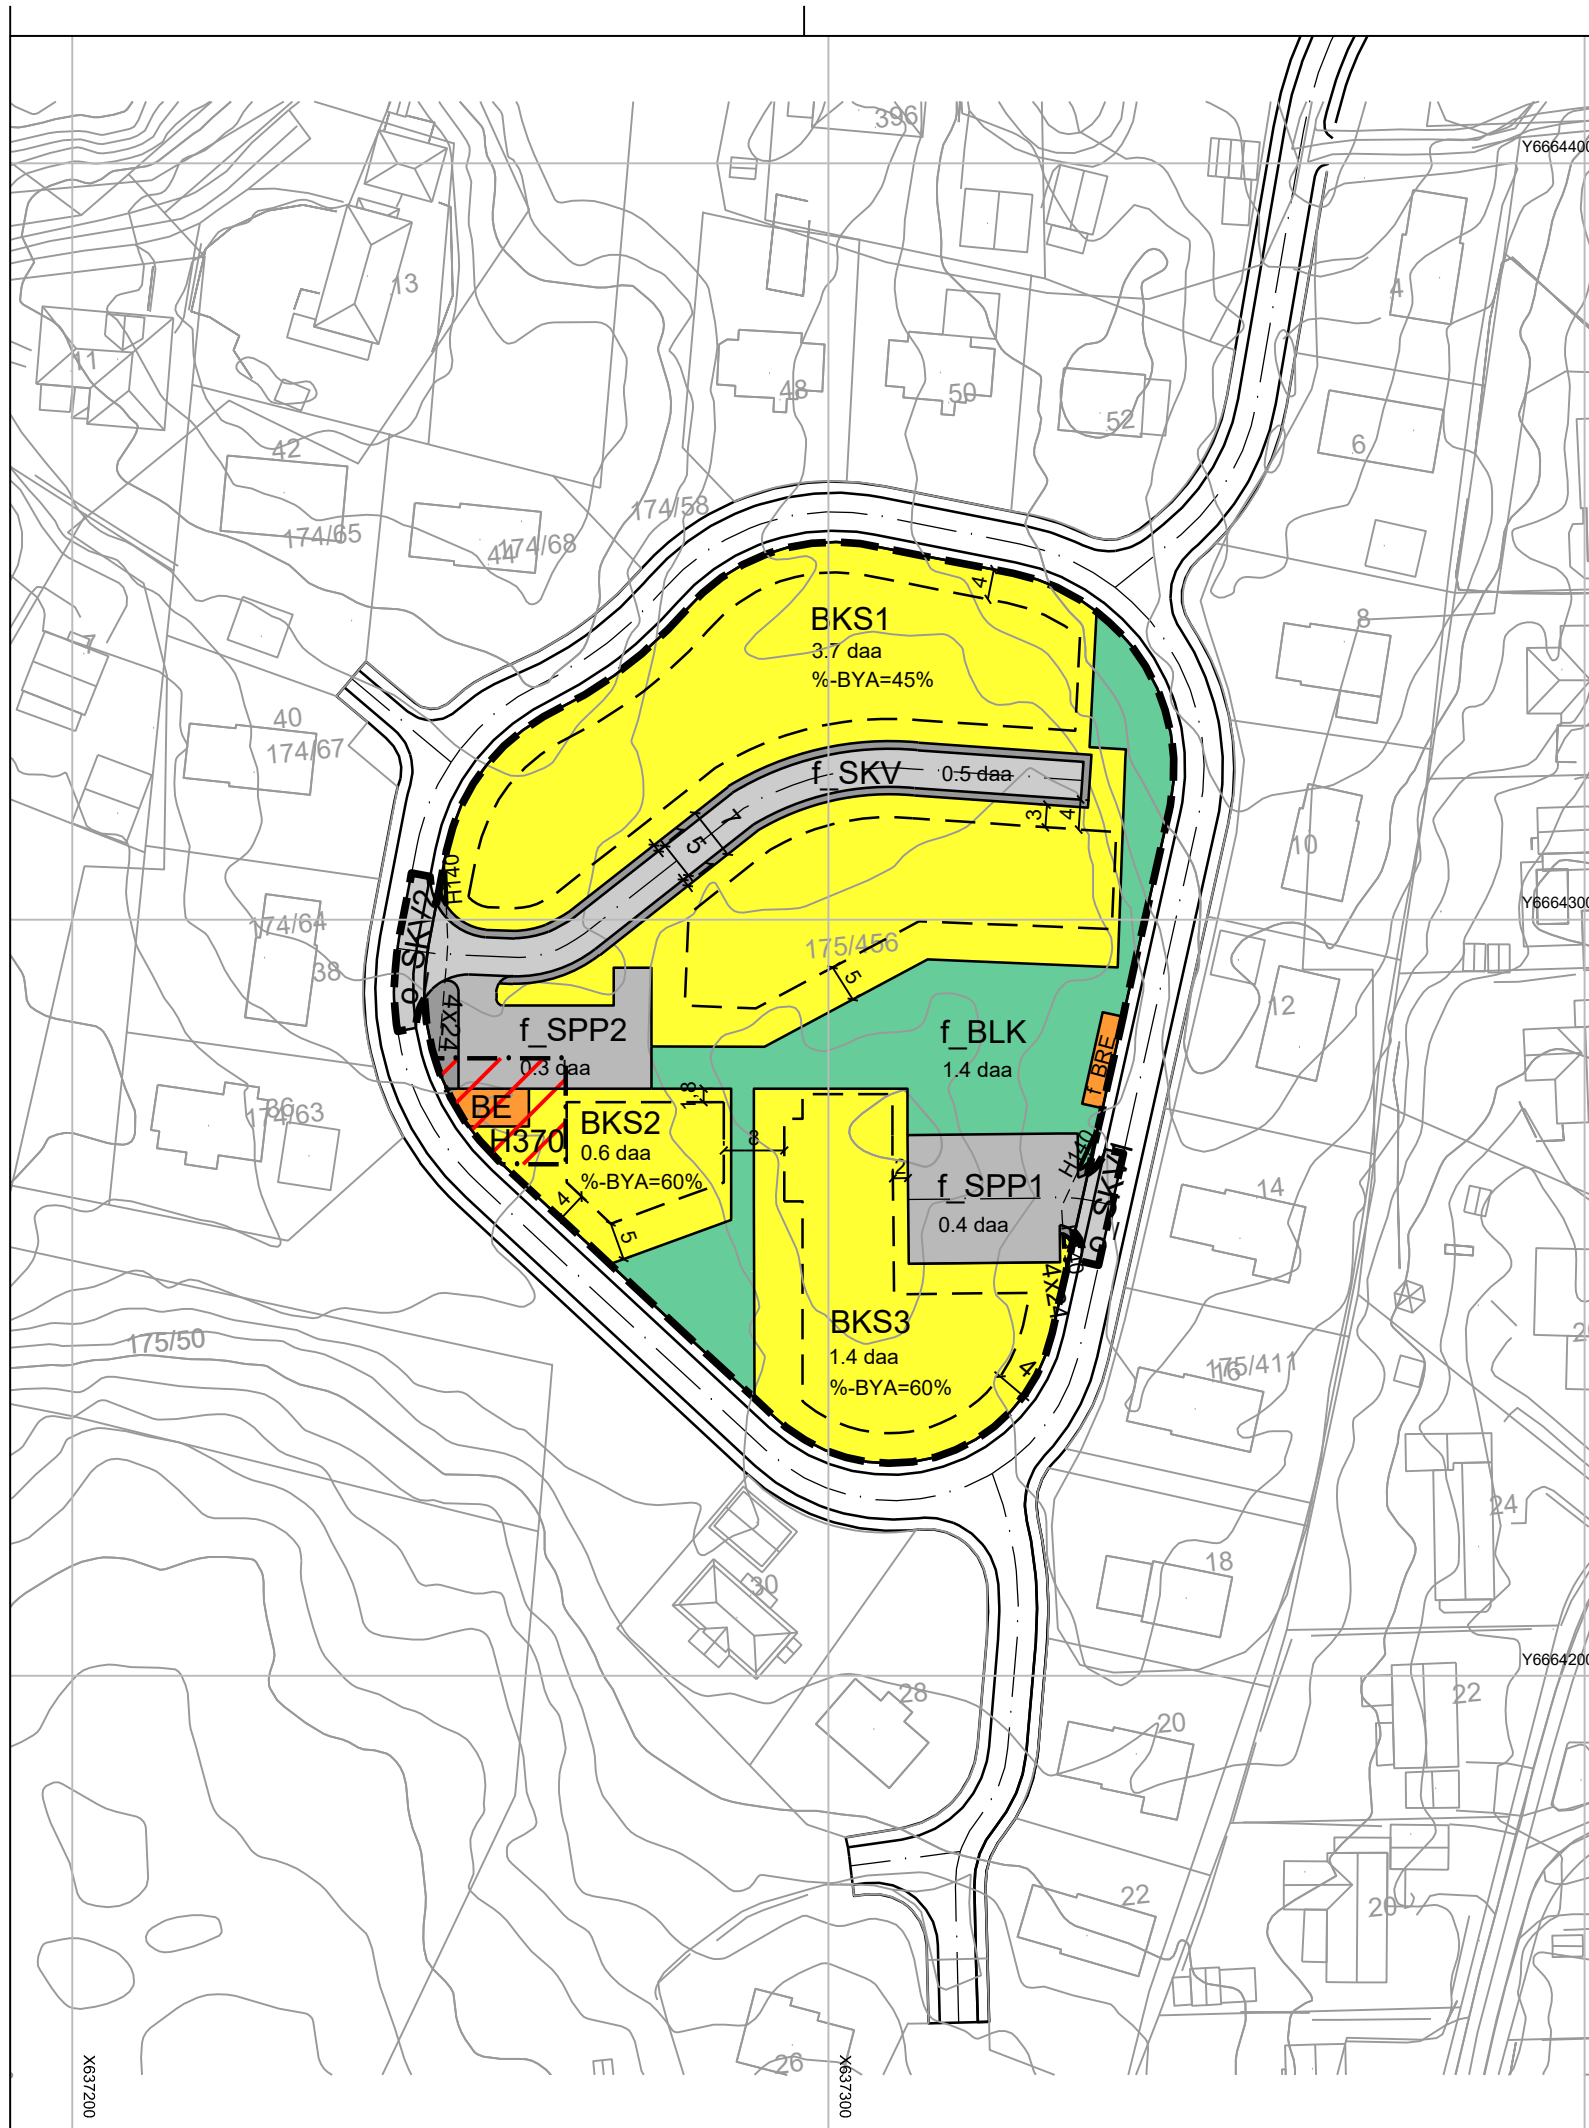

X637200

X637300